P8

Pos.	Diam.	No.	Long. (cm)	Total (cm)
1	HA12	56	497	27832
2	HA6	62	623	38626
3	HA6	94	562	52828
4	HA6	94	209	19646
5	HA12	56	135	7560
6	HA6	3	615	1845

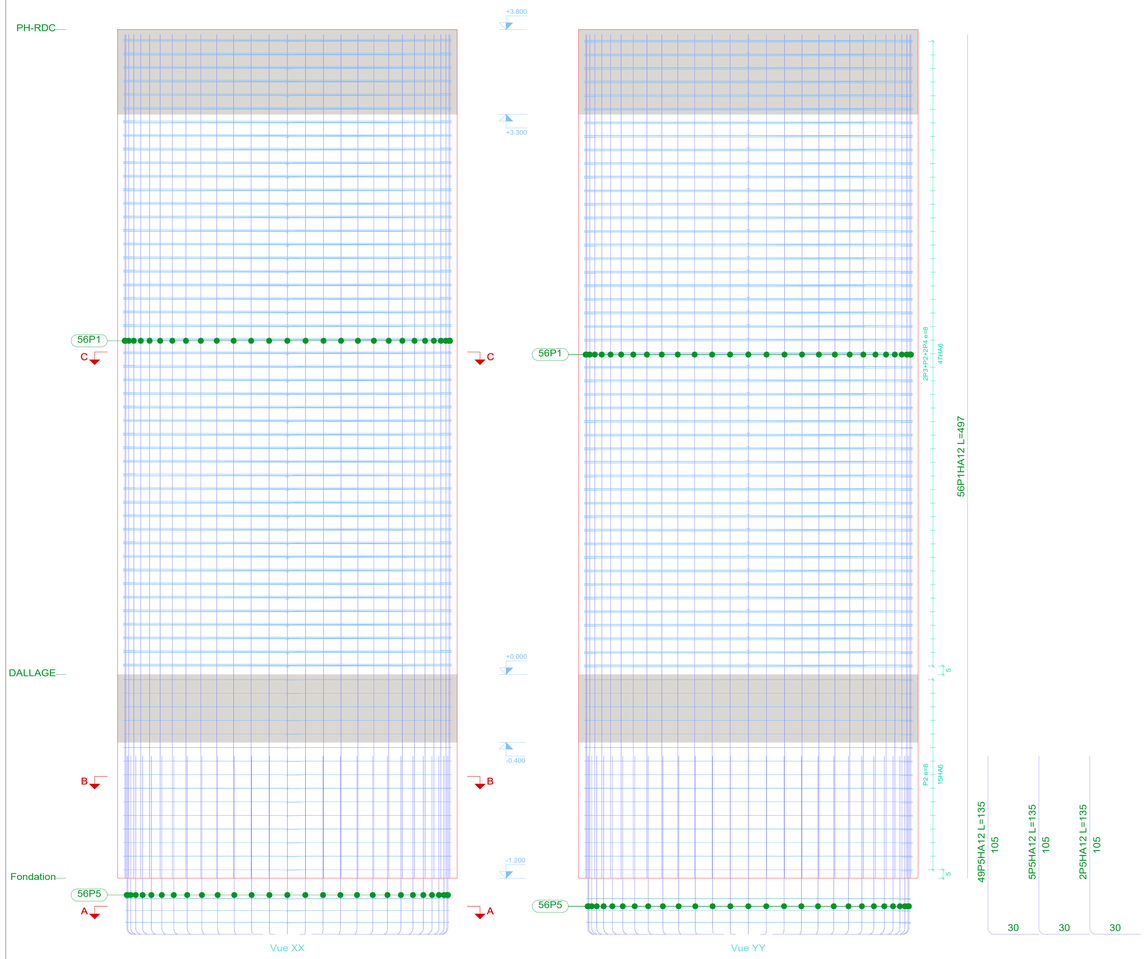

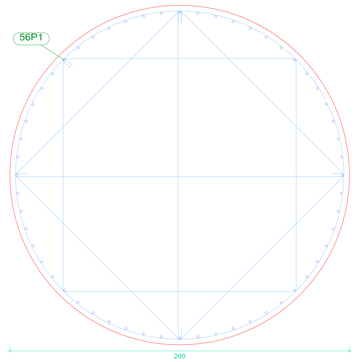

56P1HA12

Section C-C

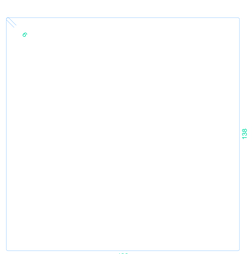

P3HA6e=8 L=562

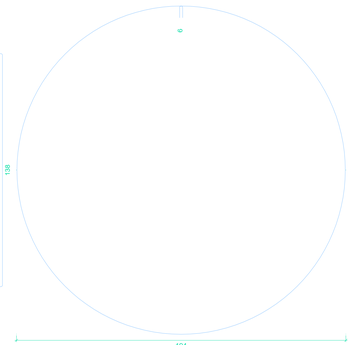

P2HA6e=8 L=623

P4HA6e=8 L=209

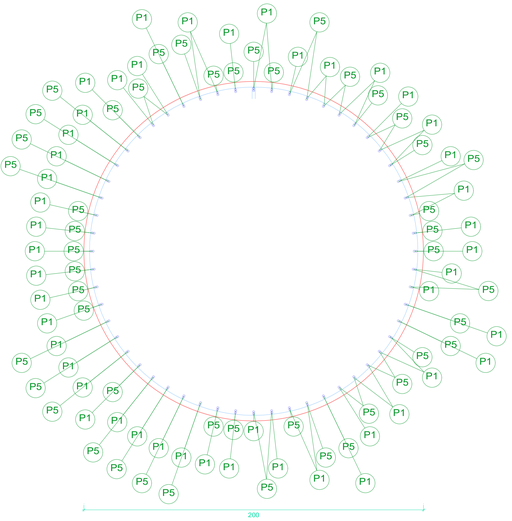

56P5HA12
56P1HA12

Section B-B

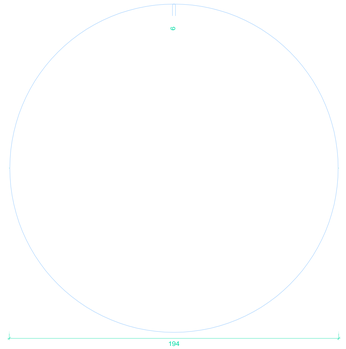

P2HA6e=8 L=623

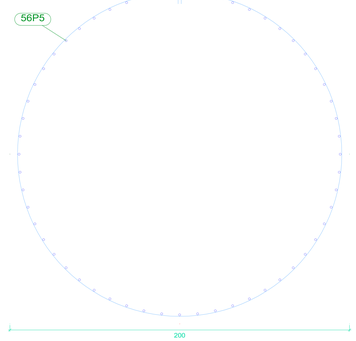

56P5HA12

Section A-A

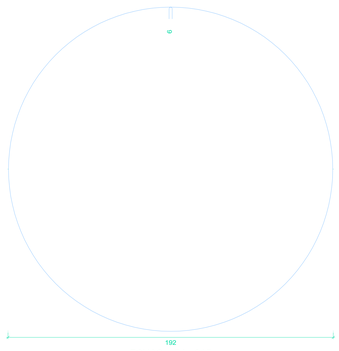

P6HA6e=7 L=615

Échelle 1:20

www.GenieCivilPDF.com